


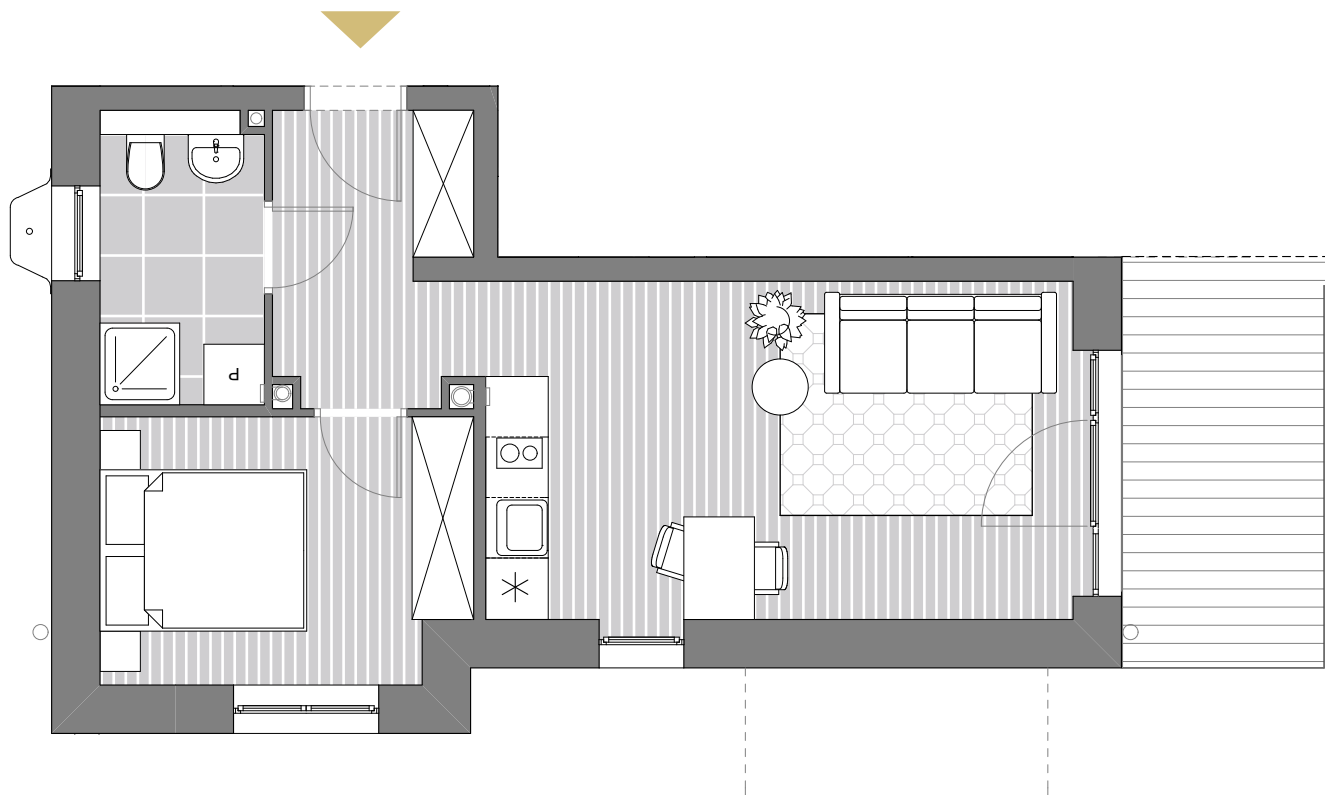

SKALA 1:75

Podana na karcie budynku powierzchnia pomieszczeń jest powierzchnią projektową i może różnić się od powierzchni po wybudowaniu budynku. Aranżacja pomieszczeń prezentowana na rysunkach nie stanowi oferty handlowej, a ma jedynie charakter poglądowy, przybliżający wielkość budynku. Zastrzegamy sobie prawo do wprowadzenia zmian.

Biuro sprzedaży :

Bartłomiej Rybarczyk
tel: 604-442-526
e-mail : biuro@aforta.pl
www.swieradow600.pl

SWIERADOW600.pl

AFORTA.PL

BUDYNEK P1

MIESZKANIE : M5

PRZYZIEMIE

pow. użytk. : 39,14 m²
liczba pokoi : 2

BILANS POWIERZCHNI

korytarz : 5,58 m²
łazienka : 4,64 m²
pokój : 9,47 m²
salon z kuchnią: 19,45 m²

SKALA 1:1500



AUTOR OPRACOWANIA:

front architects