

**BUDYNEK P1**


**MIESZKANIE : M18**

**PODDASZE**

pow. użytk. : 29,72 m<sup>2</sup>  
liczba pokoi : 1

**BILANS POWIERZCHNI**

korytarz: 4,63 m<sup>2</sup>  
łazienka : 4,22 m<sup>2</sup>  
salon z kuchnią: 20,87 m<sup>2</sup>

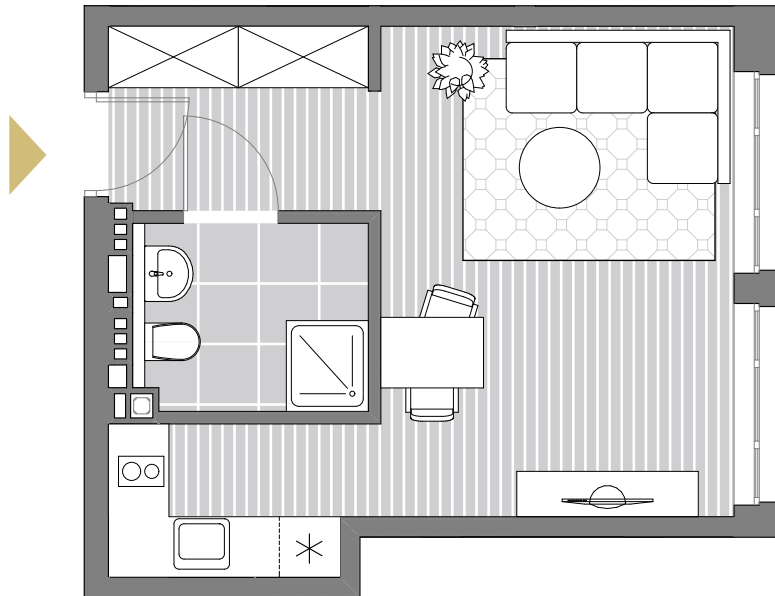

SKALA 1:75

Podana na karcie budynku powierzchnia pomieszczeń jest powierzchnią projektową i może różnić się od powierzchni po wybudowaniu budynku. Aranżacja pomieszczeń prezentowana na rysunkach nie stanowi oferty handlowej, a ma jedynie charakter poglądowy, przybliżający wielkość budynku. Zastrzegamy sobie prawo do wprowadzenia zmian.

**Biuro sprzedaży :**

Bartłomiej Rybarczyk  
tel: 604-442-526  
e-mail : biuro@aforta.pl  
www.swieradow600.pl

SKALA 1:1500



AUTOR OPRACOWANIA:

**front architects**