


BUDYNEK P1
MIESZKANIE : M2

1 KONDYGNACJA


pow. użytk. : 33,20 m²
liczba pokoi : 2

BILANS POWIERZCHNI

łazienka : 4,26 m²
pokój : 7,44 m²
salon z kuchnią : 21,50 m²

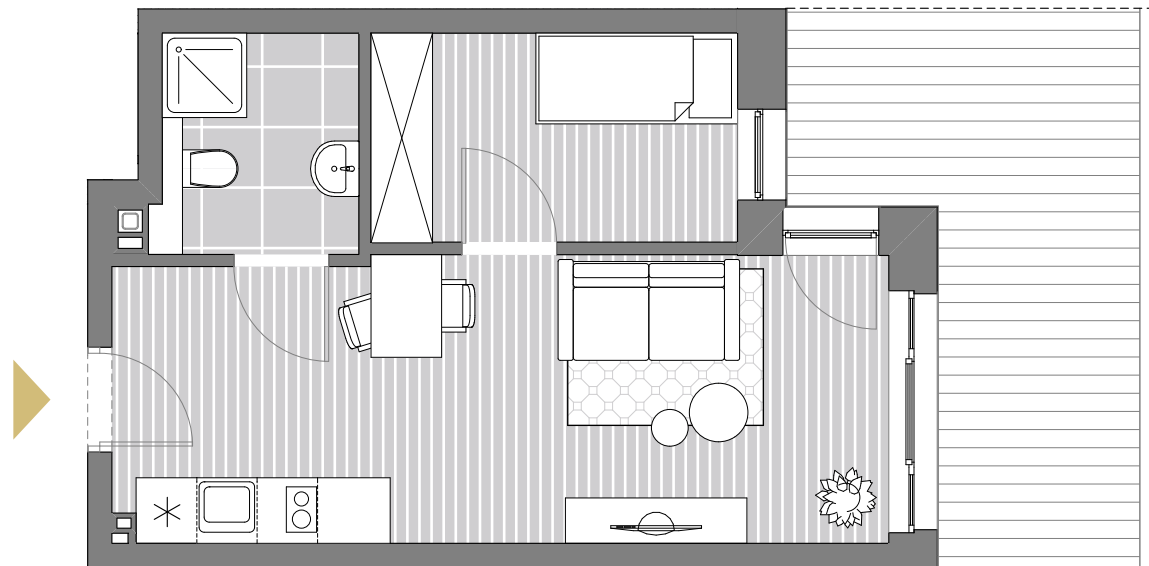

SKALA 1:1500

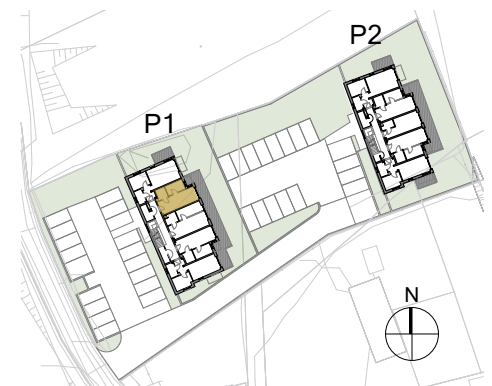

SKALA 1:75

Podana na karcie budynku powierzchnia pomieszczeń jest powierzchnią projektową i może różnić się od powierzchni po wybudowaniu budynku. Aranżacja pomieszczeń prezentowana na rysunkach nie stanowi oferty handlowej, a ma jedynie charakter poglądowy, przybliżający wielkość budynku. Zastrzegamy sobie prawo do wprowadzenia zmian.

Biuro sprzedaży :

Bartłomiej Rybarczyk
tel: 604-442-526
e-mail : biuro@aforta.pl
www.swieradow600.pl

AUTOR OPRACOWANIA:

front architects