

BUDYNEK P2


MIESZKANIE : M18

PODDASZE


pow. użytk. : 40,03 m²
liczba pokoi : 3

BILANS POWIERZCHNI

korytarz: 6,27 m²
łazienka : 4,33 m²
pokój 1: 6,80 m²
pokój 2: 7,19 m²
salon z kuchnią: 15,44 m²

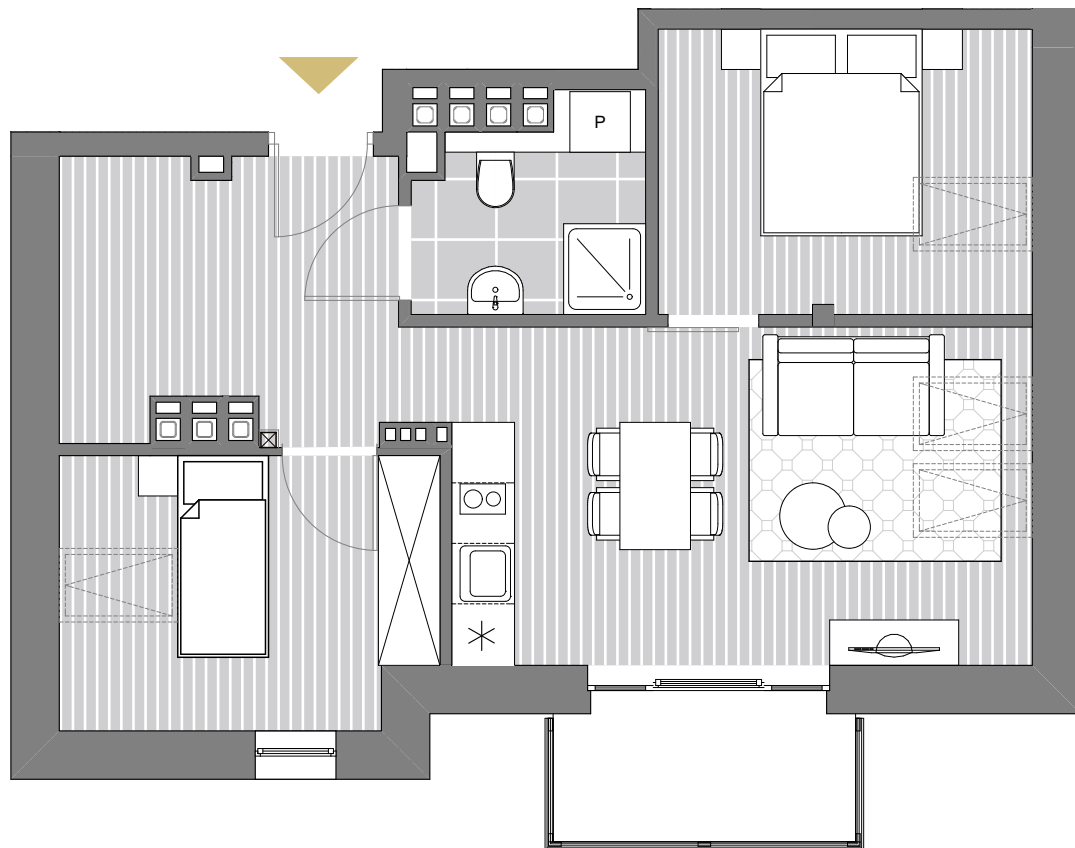

SKALA 1:1500

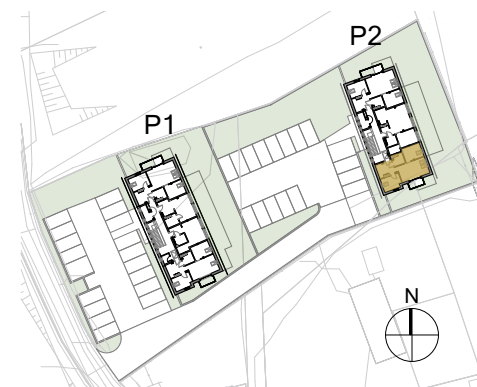

SKALA 1:75

Podana na karcie budynku powierzchnia pomieszczeń jest powierzchnią projektową i może różnić się od powierzchni po wybudowaniu budynku. Aranżacja pomieszczeń prezentowana na rysunkach nie stanowi oferty handlowej, a ma jedynie charakter poglądowy, przybliżający wielkość budynku. Zastrzegamy sobie prawo do wprowadzenia zmian.

Biuro sprzedaży :

Bartłomiej Rybarczyk
tel: 604-442-526
e-mail : biuro@aforta.pl
www.swieradow600.pl

AUTOR OPRACOWANIA:

front architects