

BUDYNEK P2


MIESZKANIE : M6

2 KONDYGNACJA

pow. użytk. : 42,96 m²
liczba pokoi : 2

BILANS POWIERZCHNI

korytarz : 5,35 m²
łazienka : 4,33 m²
pokój : 10,05 m²
salon z kuchnią : 23,23 m²

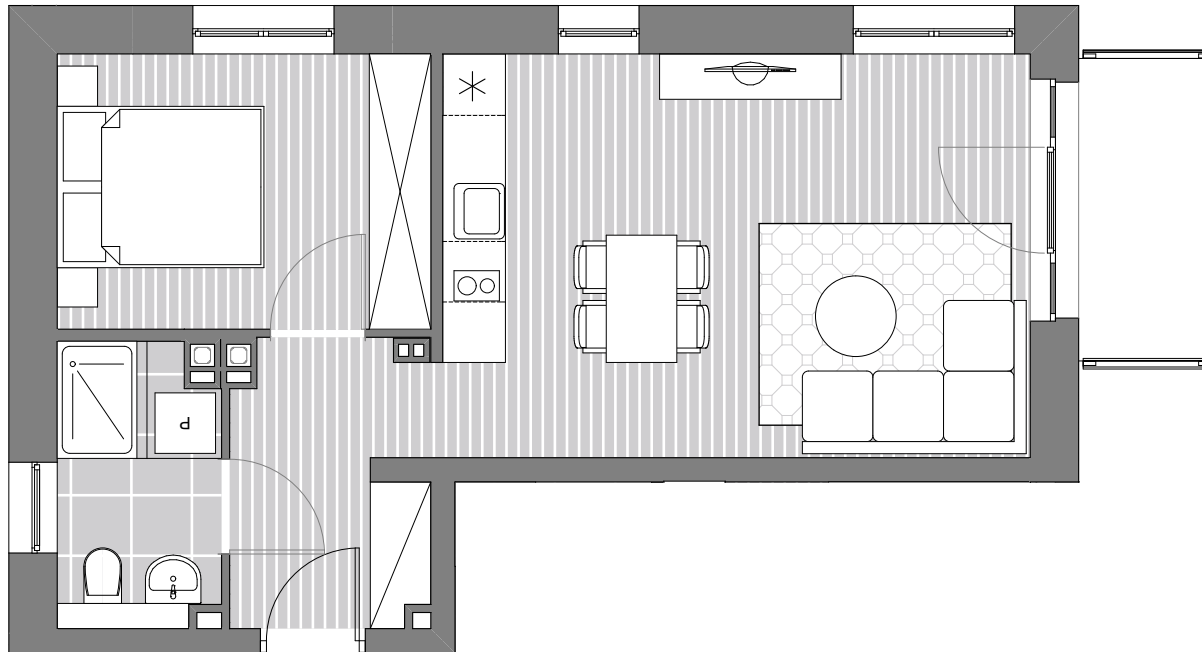

SKALA 1:1500



SKALA 1:75

Podana na karcie budynku powierzchnia pomieszczeń jest powierzchnią projektową i może różnić się od powierzchni po wybudowaniu budynku. Aranżacja pomieszczeń prezentowana na rysunkach nie stanowi oferty handlowej, a ma jedynie charakter poglądowy, przybliżający wielkość budynku. Zastrzegamy sobie prawo do wprowadzenia zmian.

Biuro sprzedaży :

Bartłomiej Rybarczyk
tel: 604-442-526
e-mail : biuro@aforta.pl
www.swieradow600.pl

AUTOR OPRACOWANIA:

front architects