

BUDYNEK P2


MIESZKANIE : M13

PIĘTRO

pow. użytk. : 25,03 m²
 liczba pokoi : 1

BILANS POWIERZCHNI

łazienka : 3,81 m²
 salon z kuchnią: 21,22 m²

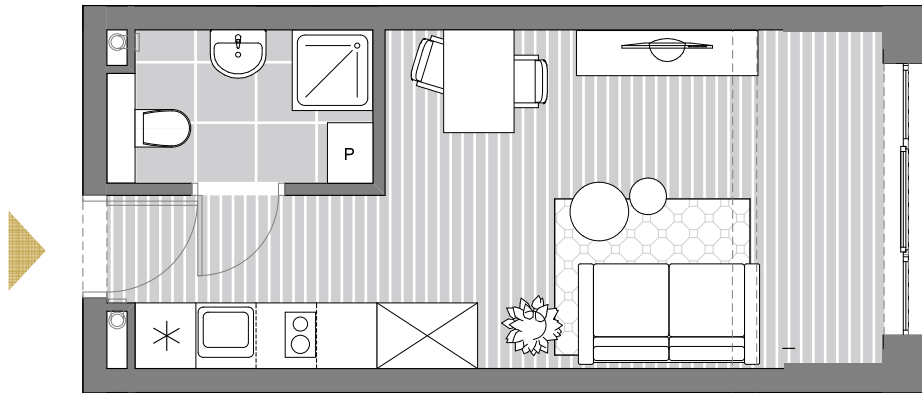

SKALA 1:75

Podana na karcie budynku powierzchnia pomieszczeń jest powierzchnią projektową i może różnić się od powierzchni po wybudowaniu budynku. Aranżacja pomieszczeń prezentowana na rysunkach nie stanowi oferty handlowej, a ma jedynie charakter poglądowy, przybliżający wielkość budynku. Zastrzegamy sobie prawo do wprowadzenia zmian.

Biuro sprzedaży :

Bartłomiej Rybarczyk
 tel: 604-442-526
 e-mail : biuro@aforta.pl
 www.swieradow600.pl

SKALA 1:1500



AUTOR OPRACOWANIA:

front architects

BUDYNEK P2


MIESZKANIE : M13

PIĘTRO

pow. użytk. : 25,03 m²
 liczba pokoi : 1

BILANS POWIERZCHNI

łazienka : 3,81 m²
 salon z kuchnią: 21,22 m²

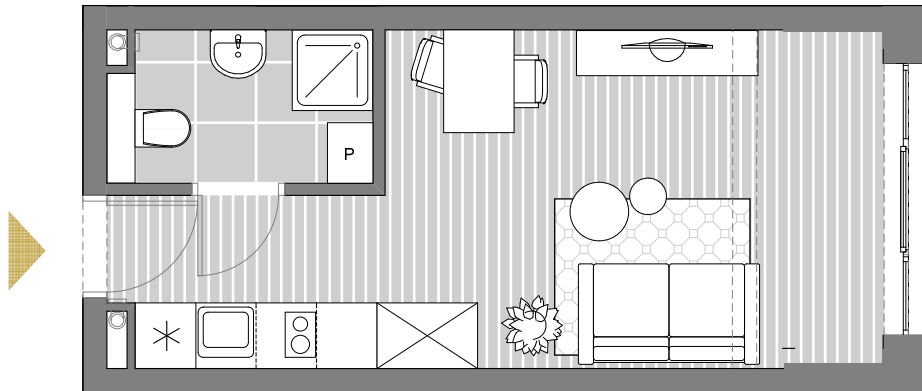

SKALA 1:75

Podana na karcie budynku powierzchnia pomieszczeń jest powierzchnią projektową i może różnić się od powierzchni po wybudowaniu budynku. Aranżacja pomieszczeń prezentowana na rysunkach nie stanowi oferty handlowej, a ma jedynie charakter poglądowy, przybliżający wielkość budynku. Zastrzegamy sobie prawo do wprowadzenia zmian.

Biuro sprzedaży :

Bartłomiej Rybarczyk
 tel: 604-442-526
 e-mail : biuro@aforta.pl
 www.swieradow600.pl

SKALA 1:1500



AUTOR OPRACOWANIA:

front architects

BUDYNEK P2


MIESZKANIE : M13

PIĘTRO

pow. użytk. : 25,03 m²
 liczba pokoi : 1

BILANS POWIERZCHNI

łazienka : 3,81 m²
 salon z kuchnią: 21,22 m²

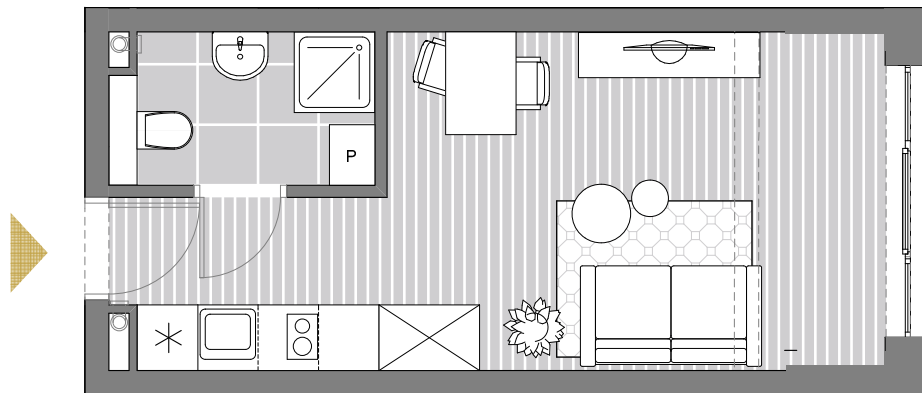

SKALA 1:75

Podana na karcie budynku powierzchnia pomieszczeń jest powierzchnią projektową i może różnić się od powierzchni po wybudowaniu budynku. Aranżacja pomieszczeń prezentowana na rysunkach nie stanowi oferty handlowej, a ma jedynie charakter poglądowy, przybliżający wielkość budynku. Zastrzegamy sobie prawo do wprowadzenia zmian.

Biuro sprzedaży :

Bartłomiej Rybarczyk
 tel: 604-442-526
 e-mail : biuro@aforta.pl
 www.swieradow600.pl

SKALA 1:1500



AUTOR OPRACOWANIA:

front architects

BUDYNEK P2


MIESZKANIE : M13

PIĘTRO

pow. użytk. : 25,03 m²
 liczba pokoi : 1

BILANS POWIERZCHNI

łazienka : 3,81 m²
 salon z kuchnią: 21,22 m²

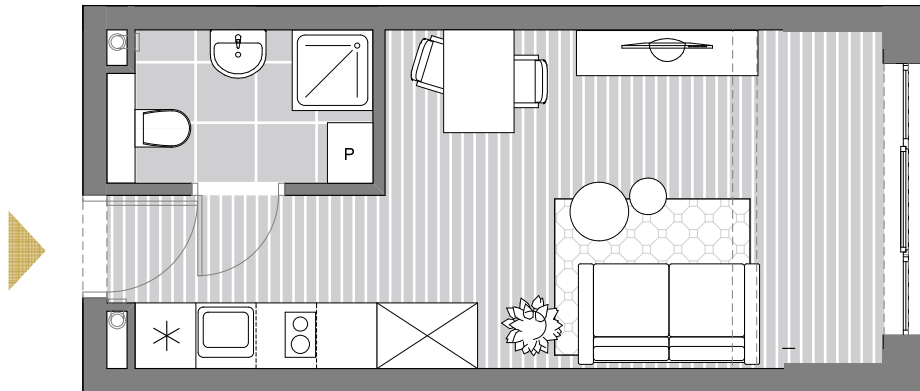

SKALA 1:75

Podana na karcie budynku powierzchnia pomieszczeń jest powierzchnią projektową i może różnić się od powierzchni po wybudowaniu budynku. Aranżacja pomieszczeń prezentowana na rysunkach nie stanowi oferty handlowej, a ma jedynie charakter poglądowy, przybliżający wielkość budynku. Zastrzegamy sobie prawo do wprowadzenia zmian.

Biuro sprzedaży :

Bartłomiej Rybarczyk
 tel: 604-442-526
 e-mail : biuro@aforta.pl
 www.swieradow600.pl

SKALA 1:1500



AUTOR OPRACOWANIA:

front architects

BUDYNEK P2


MIESZKANIE : M13

PIĘTRO

pow. użytk. : 25,03 m²
 liczba pokoi : 1

BILANS POWIERZCHNI

łazienka : 3,81 m²
 salon z kuchnią: 21,22 m²

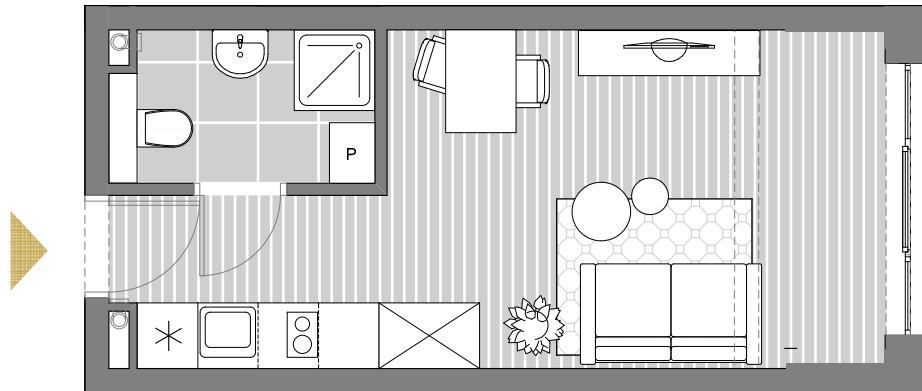

SKALA 1:75

Podana na karcie budynku powierzchnia pomieszczeń jest powierzchnią projektową i może różnić się od powierzchni po wybudowaniu budynku. Aranżacja pomieszczeń prezentowana na rysunkach nie stanowi oferty handlowej, a ma jedynie charakter poglądowy, przybliżający wielkość budynku. Zastrzegamy sobie prawo do wprowadzenia zmian.

Biuro sprzedaży :

Bartłomiej Rybarczyk
 tel: 604-442-526
 e-mail : biuro@aforta.pl
 www.swieradow600.pl

SKALA 1:1500



AUTOR OPRACOWANIA:

front architects

BUDYNEK P2


MIESZKANIE : M13

PIĘTRO

pow. użytk. : 25,03 m²
 liczba pokoi : 1

BILANS POWIERZCHNI

łazienka : 3,81 m²
 salon z kuchnią: 21,22 m²

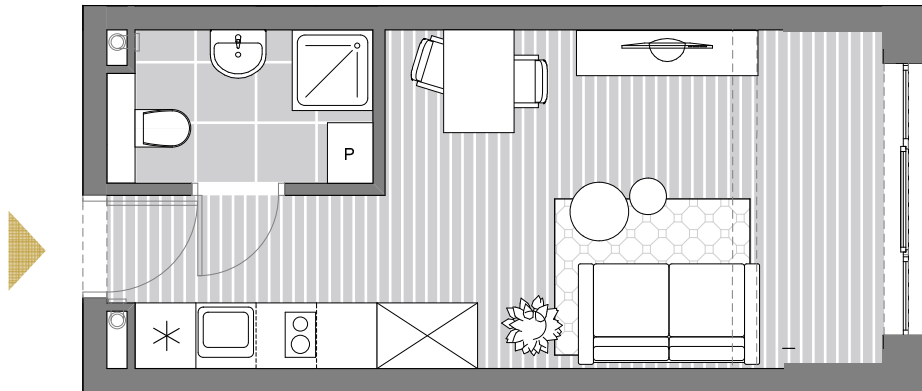

SKALA 1:75

Podana na karcie budynku powierzchnia pomieszczeń jest powierzchnią projektową i może różnić się od powierzchni po wybudowaniu budynku. Aranżacja pomieszczeń prezentowana na rysunkach nie stanowi oferty handlowej, a ma jedynie charakter poglądowy, przybliżający wielkość budynku. Zastrzegamy sobie prawo do wprowadzenia zmian.

Biuro sprzedaży :

Bartłomiej Rybarczyk
 tel: 604-442-526
 e-mail : biuro@aforta.pl
 www.swieradow600.pl

SKALA 1:1500



AUTOR OPRACOWANIA:

front architects

BUDYNEK P2


MIESZKANIE : M13

PIĘTRO

pow. użytk. : 25,03 m²
 liczba pokoi : 1

BILANS POWIERZCHNI

łazienka : 3,81 m²
 salon z kuchnią: 21,22 m²

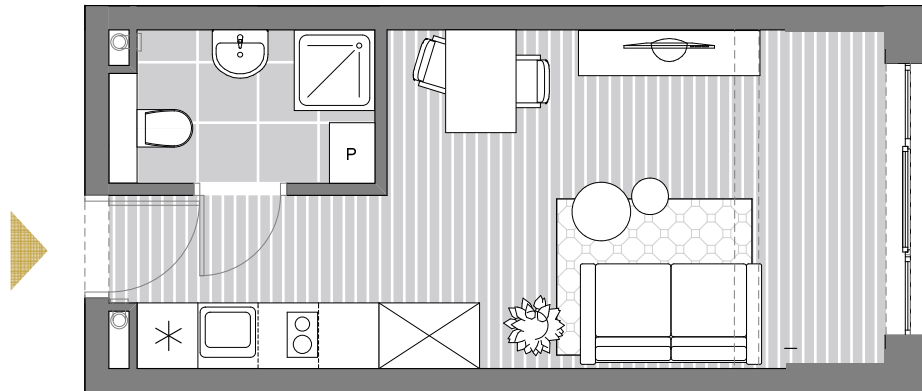

SKALA 1:75

Podana na karcie budynku powierzchnia pomieszczeń jest powierzchnią projektową i może różnić się od powierzchni po wybudowaniu budynku. Aranżacja pomieszczeń prezentowana na rysunkach nie stanowi oferty handlowej, a ma jedynie charakter poglądowy, przybliżający wielkość budynku. Zastrzegamy sobie prawo do wprowadzenia zmian.

Biuro sprzedaży :

Bartłomiej Rybarczyk
 tel: 604-442-526
 e-mail : biuro@aforta.pl
 www.swieradow600.pl

SKALA 1:1500



AUTOR OPRACOWANIA:

front architects