


BUDYNEK P2  
MIESZKANIE : M10

PARTER

pow. użytk. : 39,14 m<sup>2</sup>  
liczba pokoi : 2

BILANS POWIERZCHNI

korytarz: 5,58 m<sup>2</sup>  
łazienka : 4,64 m<sup>2</sup>  
pokój : 9,47 m<sup>2</sup>  
salon z kuchnią: 19,45 m<sup>2</sup>

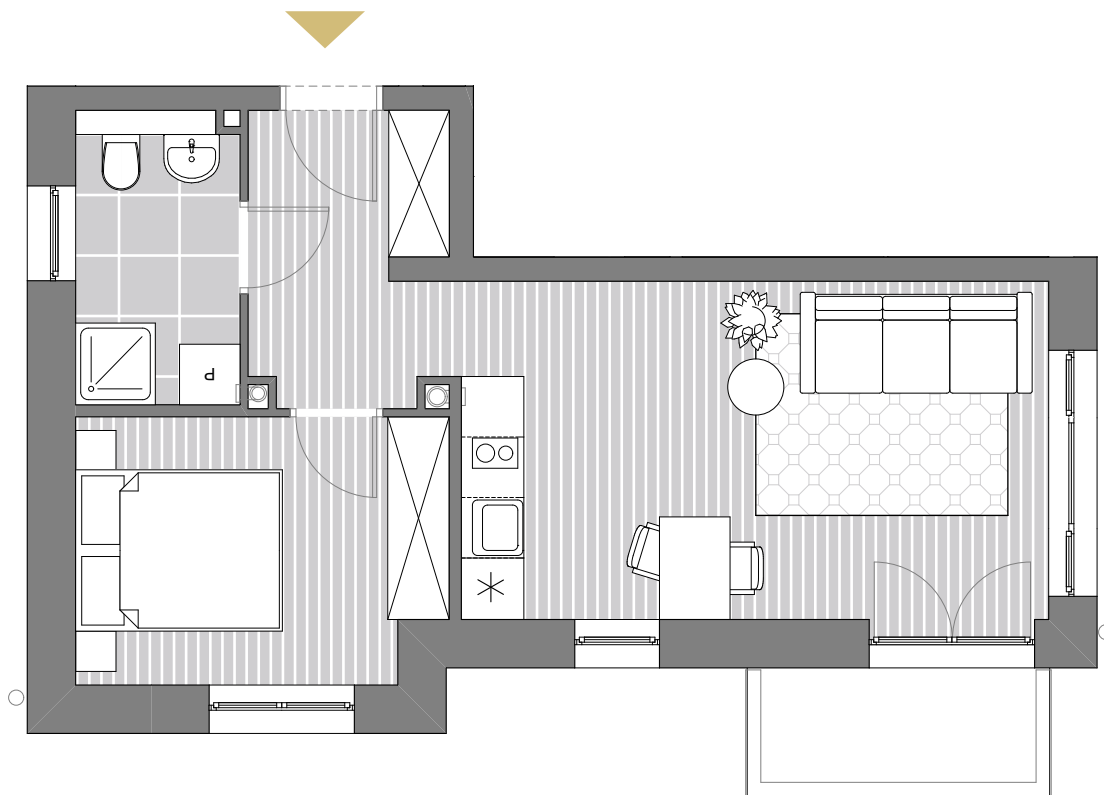

SKALA 1:1500



SKALA 1:75

Podana na karcie budynku powierzchnia pomieszczeń jest powierzchnią projektową i może różnić się od powierzchni po wybudowaniu budynku. Aranżacja pomieszczeń prezentowana na rysunkach nie stanowi oferty handlowej, a ma jedynie charakter poglądowy, przybliżający wielkość budynku. Zastrzegamy sobie prawo do wprowadzenia zmian.

**Biuro sprzedaży :**

Bartłomiej Rybarczyk  
tel: 604-442-526  
e-mail : biuro@aforta.pl  
www.swieradow600.pl

AUTOR OPRACOWANIA:

**front** architects