


BUDYNEK P2  
MIESZKANIE : M14

PIĘTRO  
pow. użytk. : 33,11 m<sup>2</sup>  
liczba pokoi : 2

BILANS POWIERZCHNI  
łazienka : 3,97 m<sup>2</sup>  
pokój : 7,43 m<sup>2</sup>  
salon z kuchnią: 21,71 m<sup>2</sup>

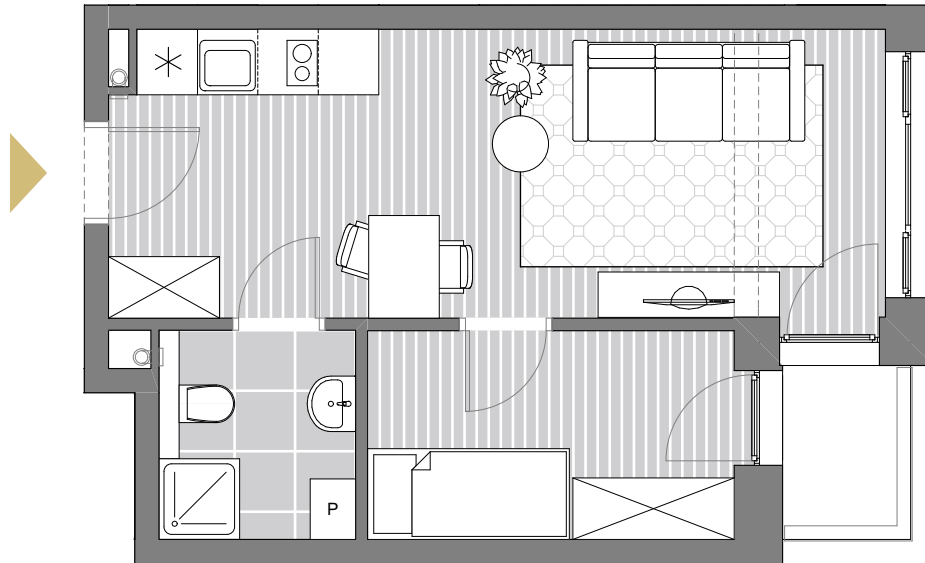

SKALA 1:1500



SKALA 1:75

Podana na karcie budynku powierzchnia pomieszczeń jest powierzchnią projektową i może różnić się od powierzchni po wybudowaniu budynku. Aranżacja pomieszczeń prezentowana na rysunkach nie stanowi oferty handlowej, a ma jedynie charakter poglądowy, przybliżający wielkość budynku. Zastrzegamy sobie prawo do wprowadzenia zmian.

**Biuro sprzedaży :**

Bartłomiej Rybarczyk  
tel: 604-442-526  
e-mail : biuro@aforta.pl  
www.swieradow600.pl

AUTOR OPRACOWANIA:

**front** architects