


BUDYNEK P2  
MIESZKANIE : M7

2 KONDYGNACJA

pow. użytk. : 32,99 m<sup>2</sup>  
liczba pokoi : 2

BILANS POWIERZCHNI

łazienka : 4,08 m<sup>2</sup>  
pokój : 7,44 m<sup>2</sup>  
salon z kuchnią : 21,47 m<sup>2</sup>

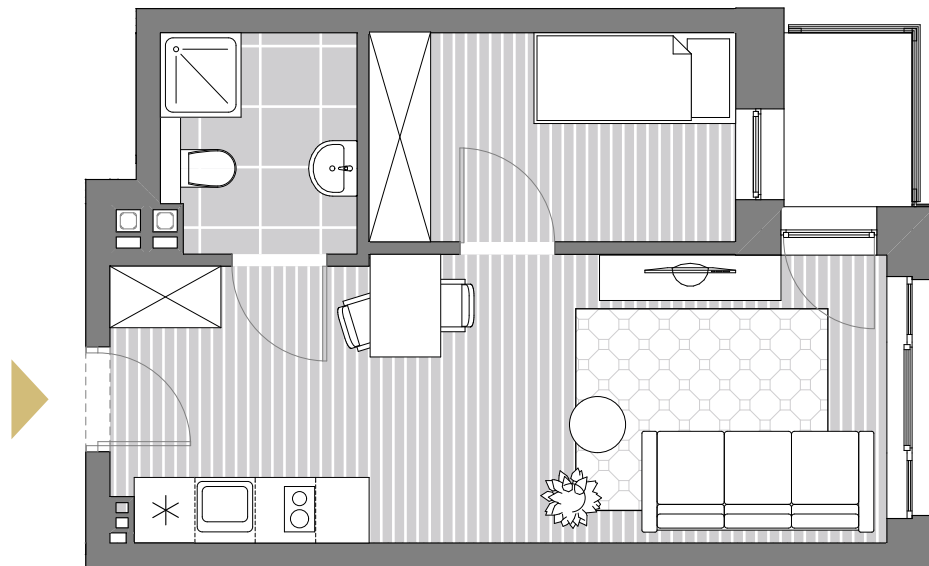

SKALA 1:75

Podana na karcie budynku powierzchnia pomieszczeń jest powierzchnią projektową i może różnić się od powierzchni po wybudowaniu budynku. Aranżacja pomieszczeń prezentowana na rysunkach nie stanowi oferty handlowej, a ma jedynie charakter poglądowy, przybliżający wielkość budynku. Zastrzegamy sobie prawo do wprowadzenia zmian.

**Biuro sprzedaży :**

Bartłomiej Rybarczyk  
tel: 604-442-526  
e-mail : biuro@aforta.pl  
www.swieradow600.pl

SKALA 1:1500



AUTOR OPRACOWANIA:

front architects